

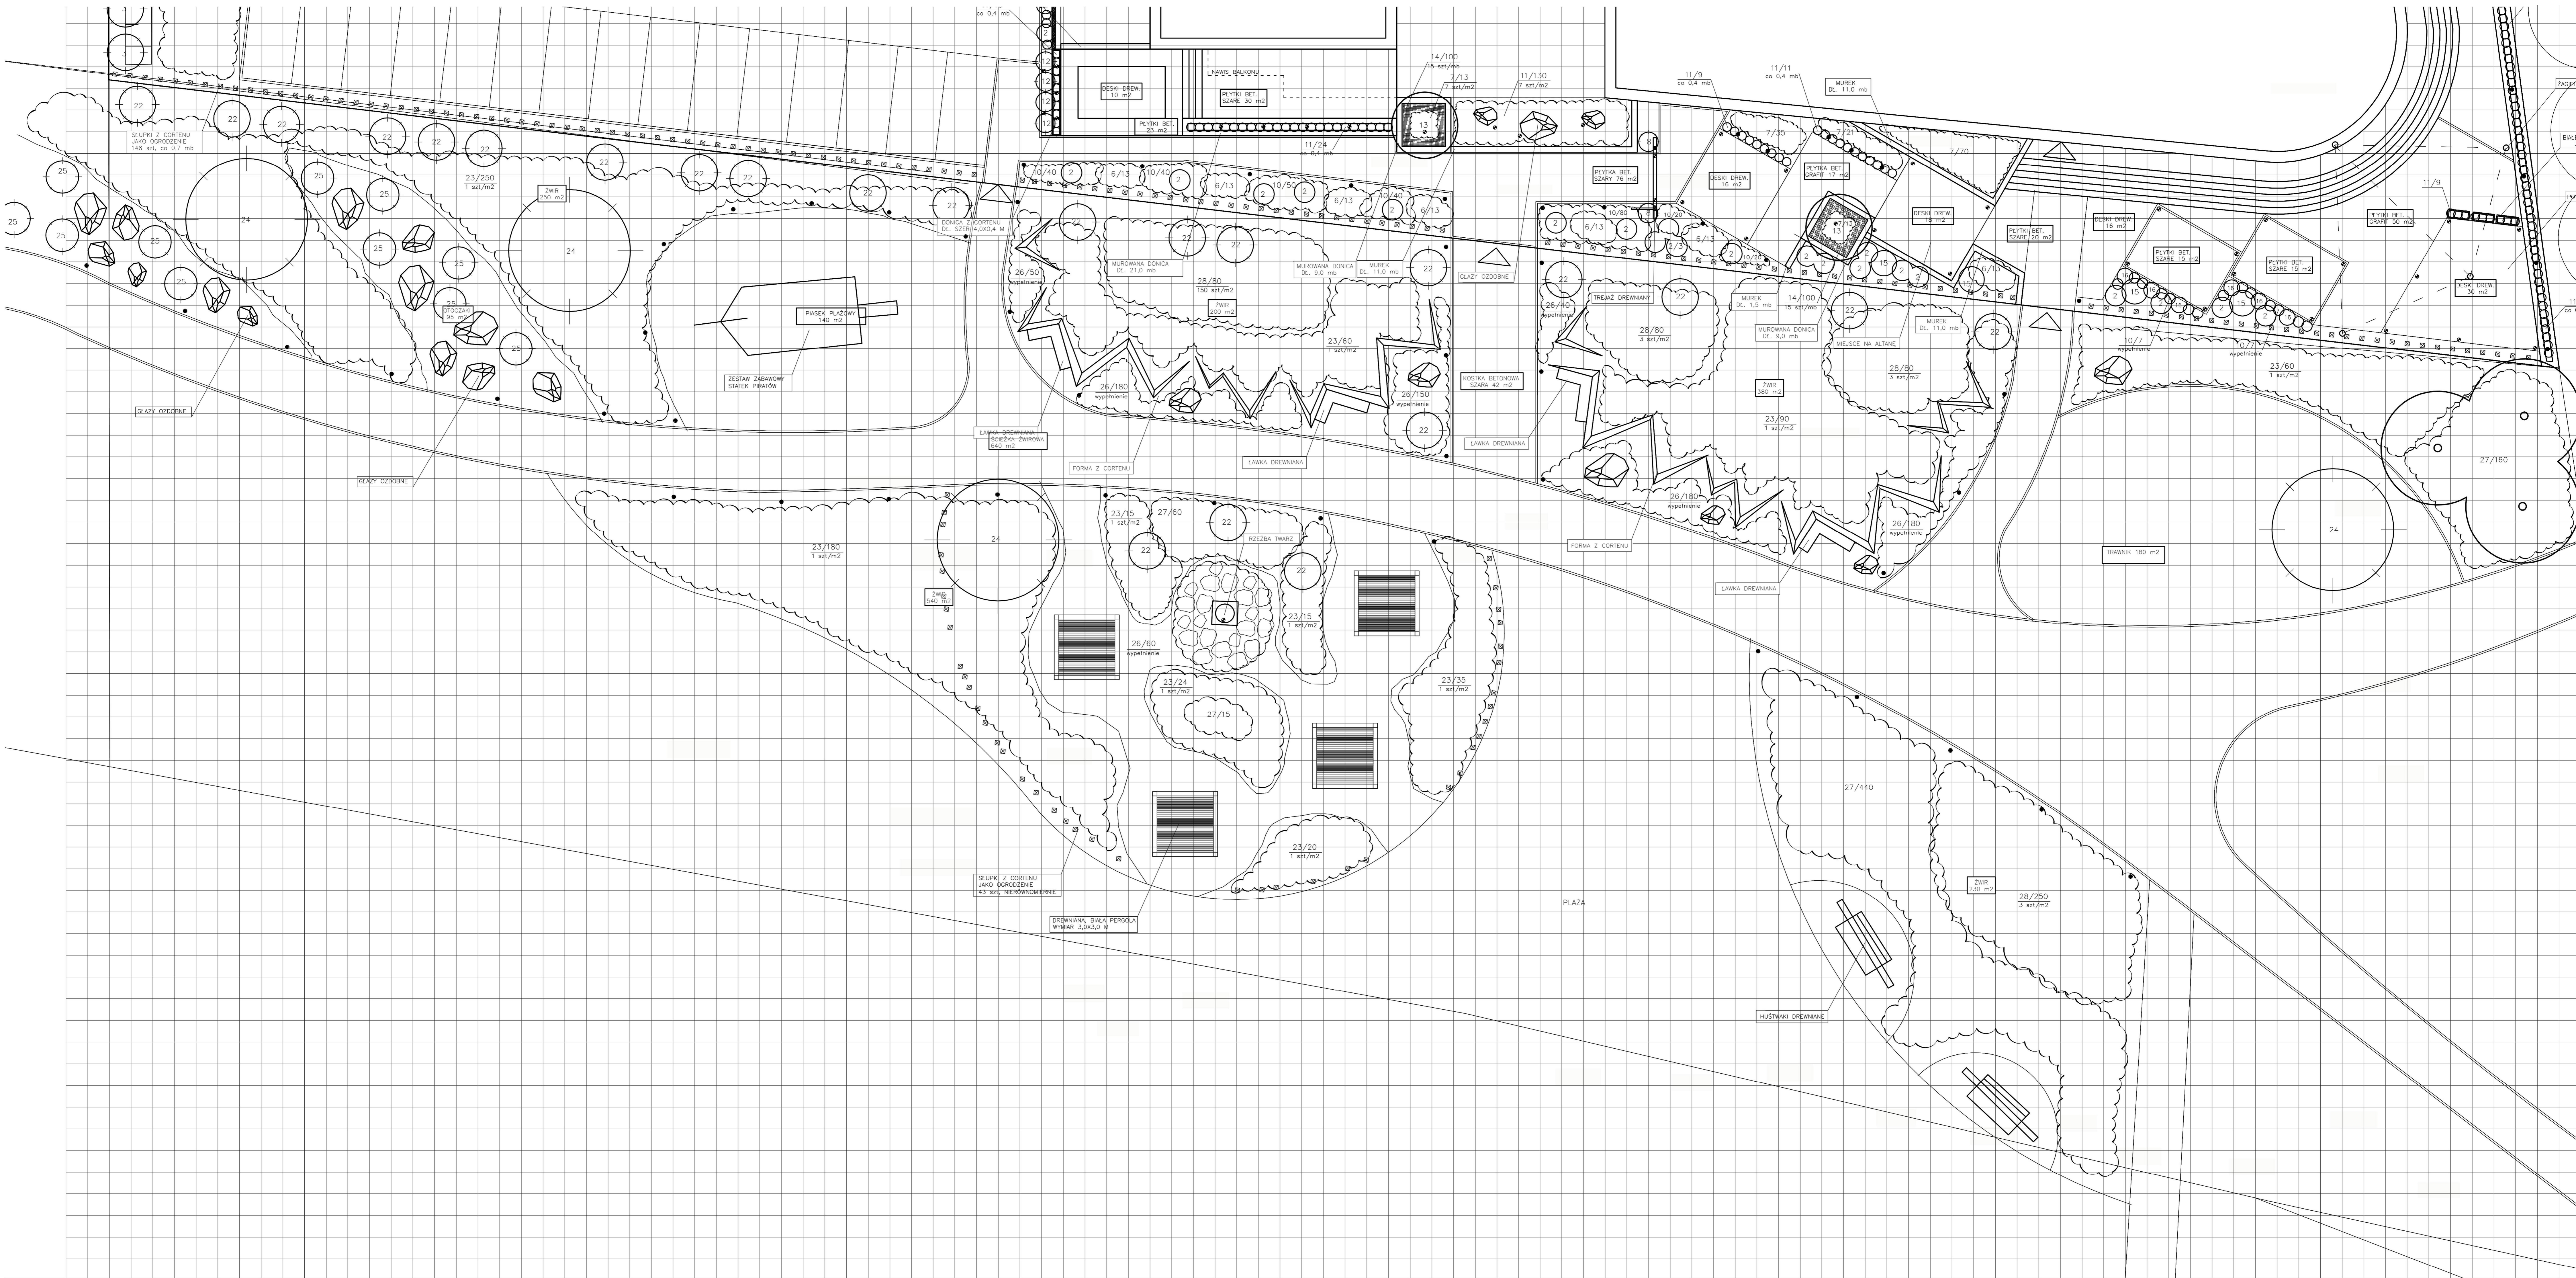


ZAGOSPODAROWANIE TERENU

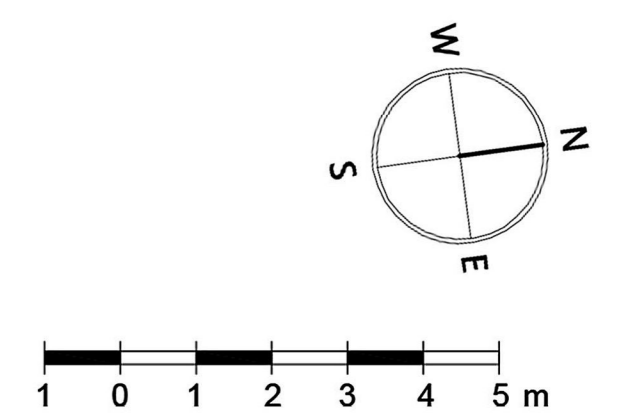

ZESTAWIENIE ILOŚCIOWE ROŚLIN				
NR.	NAZWA ŁACIŃSKA	BOTANICZNA BOTANISCH	NAZWA POLSKA	ILOŚĆ
22	PINUS HELDREICHII 'SATELLIT'		SOSNA BOŚNIACKA	23
23	LEYMUS ARENARIUS		WYDMUCHRZYCA PIASKOWA	689
24	PINUS NIGRA		SOSNA CZARNA	4
25	PINUS MUGO		SOSNA KOSODRZEWINA	11
26	FESTUCA GAUTIERI		KOSTRZEWĄ GAUTIERA	440
27	CALAMAGROSTIS ACUTIFLORA 'KARL FOERSTER'		TRZCINNIK OSTROKWIATOWY	1075
28	MISCANTHUS SINENSIS 'GRACILLIMUS'		MISKANT CHIŃSKI	560

ILOŚĆ	2802
-------	------

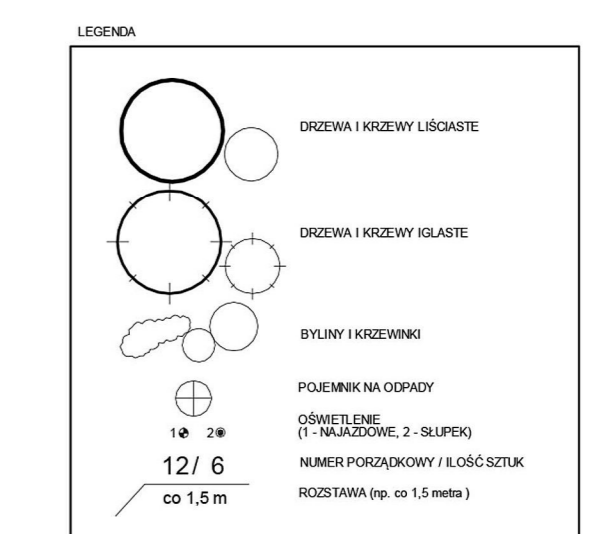

STYLOWE OGRÓDY Sybilka Szymbka-bydgosk,
 Działania ul. Rogoźna 15, 84-243 Łutino, tel.
 896 291 017, www.styloweogrady.pl
 Projekt zagospodarowania ogrodu
 Inwestor: _____ Sezon: _____ Data: _____
 Projektant: Stylowe Ogrody PROJEKTOWANIE I REALIZACJA
 Opracował: Stylowe Ogrody
 Skala: 1:100
 Rys. 1

SKALA 1:100