


ZAGOSPODAROWANIE TERENU

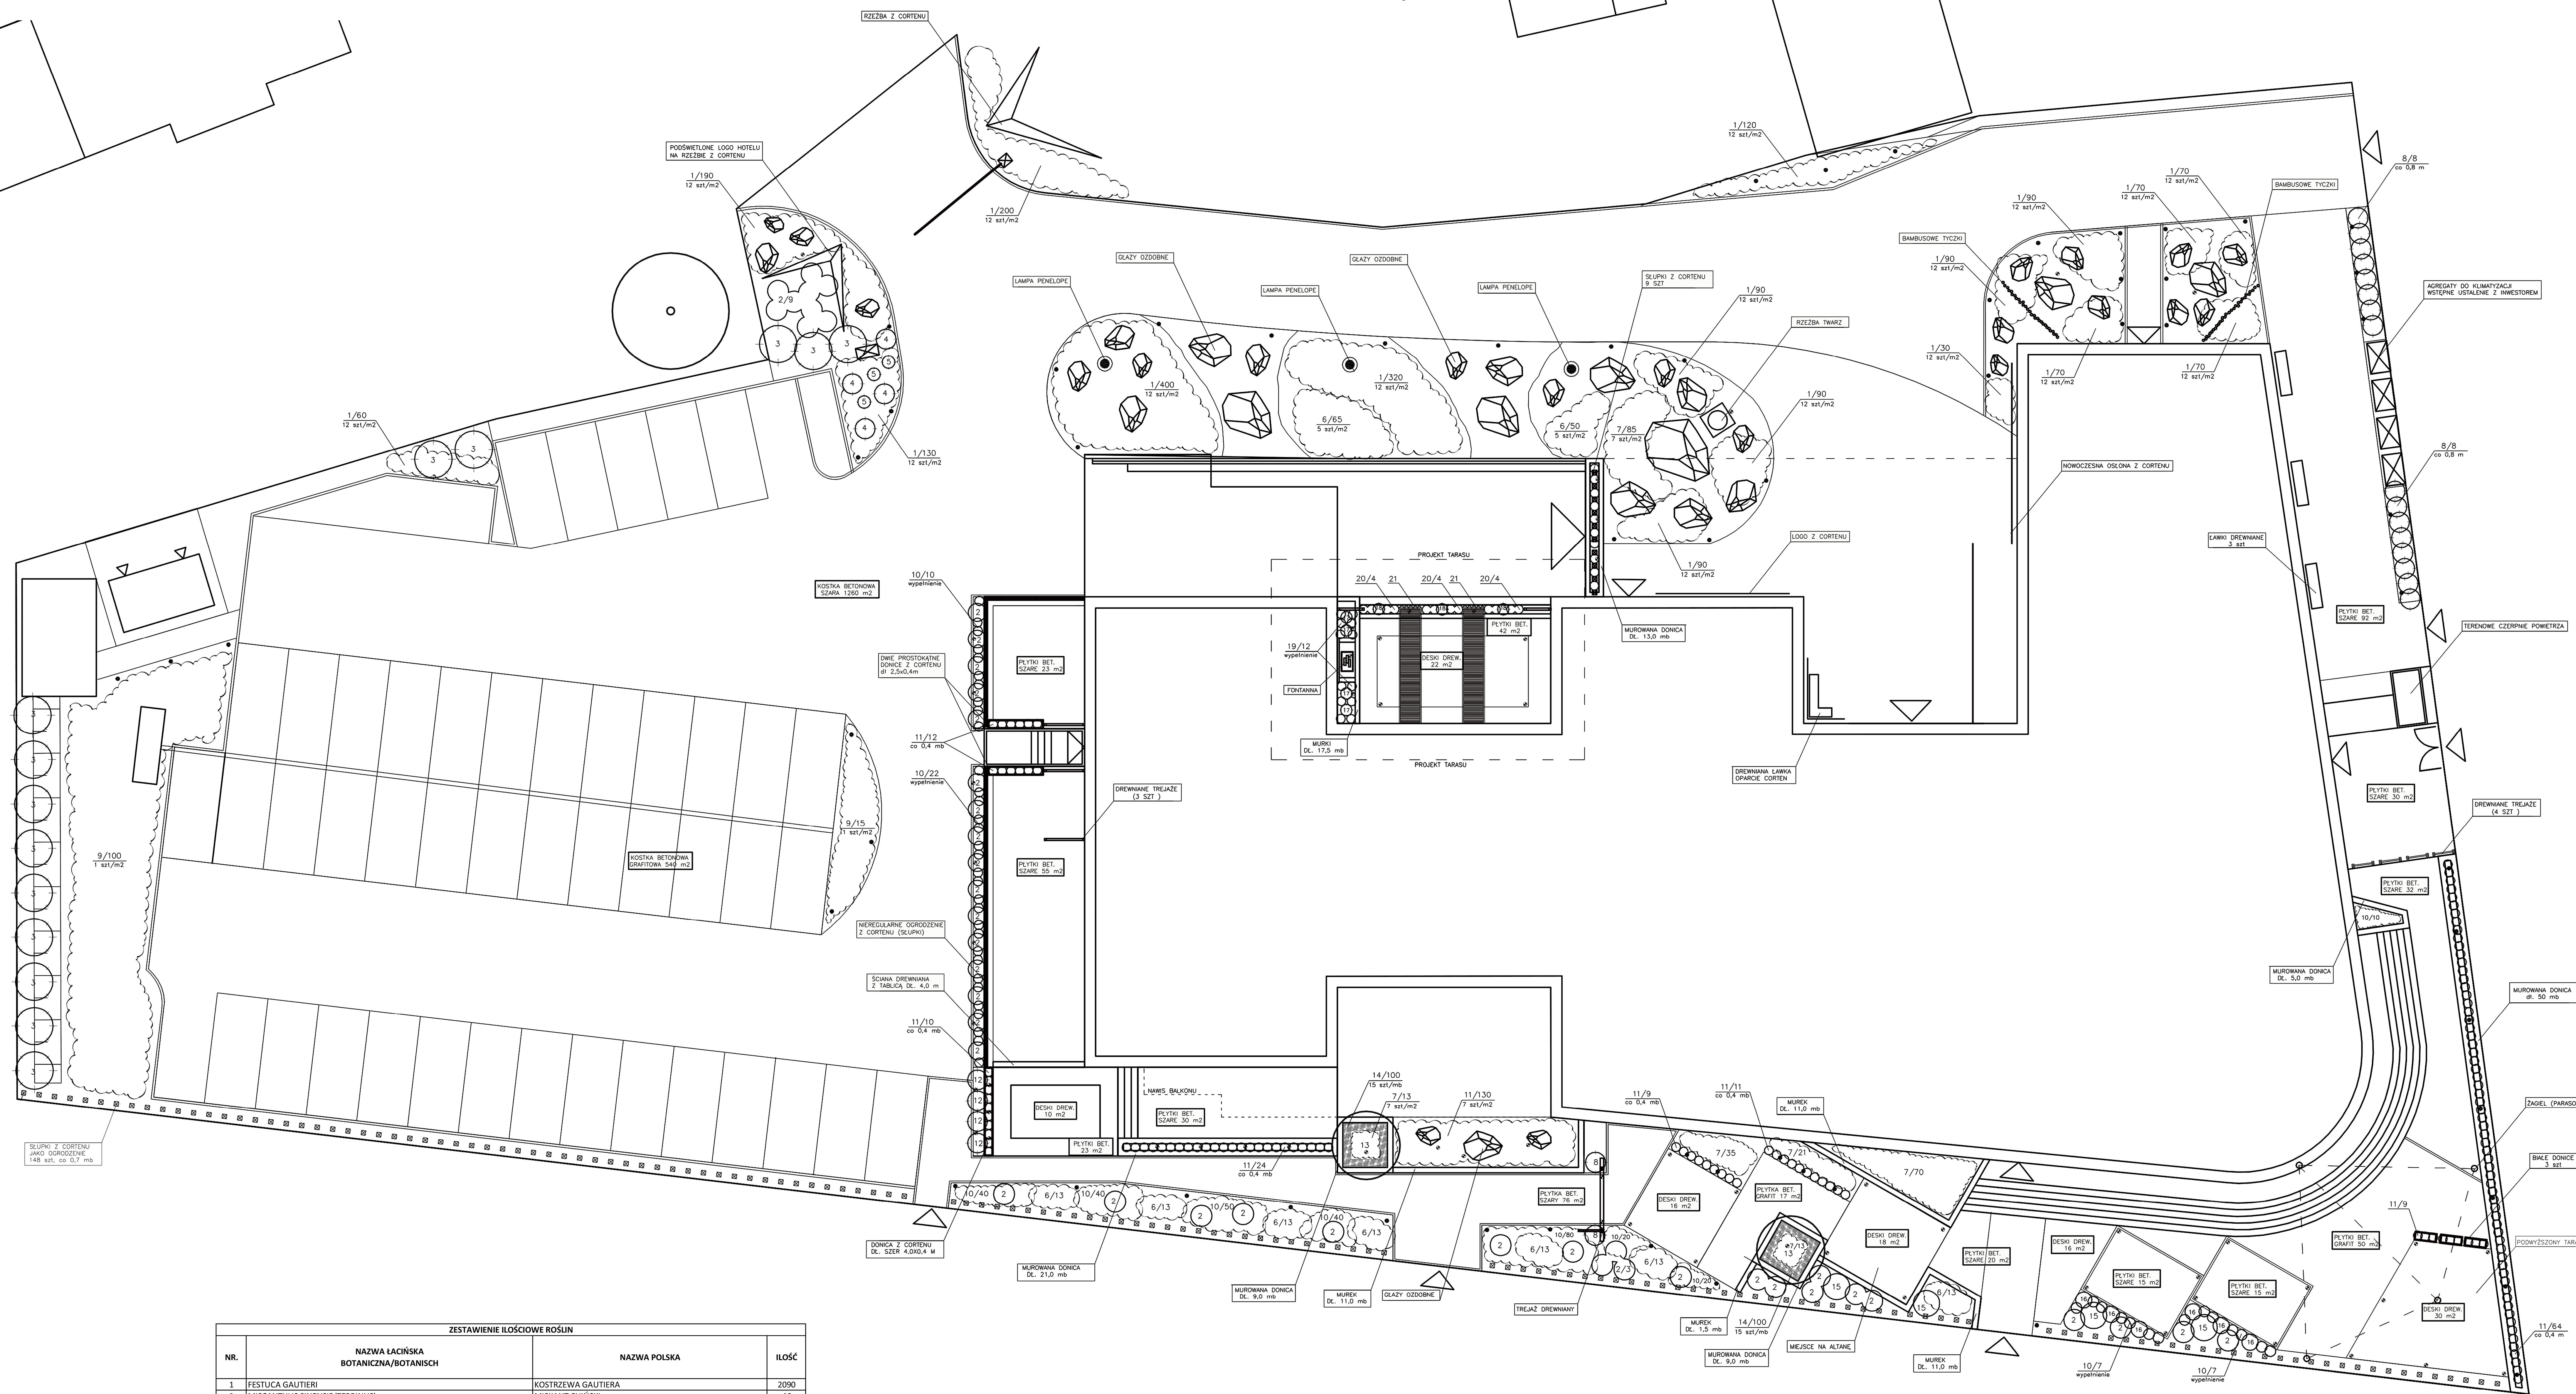

ZESTAWIENIE ILOŚCIOWE ROŚLIN			
NR.	NAZWA ŁACIŃSKA BOTANICZNA/BOTANISCH	NAZWA POLSKA	ILOŚĆ
1	FESTUCA GAULTIERI	KOSTRZEWIA GAULTIERA	2090
2	MISCANTHUS SINENSIS 'ZEBRINUS'	MISKANT CHIŃSKI	46
3	PINUS HELDREICHII 'SATELLIT'	SOSNA BOSŃIACKA	14
4	PINUS MUGO 'WINTER GOLD'	SOSNA GÓRSKA	3
5	TAXUS BACCATA 'FASTIGIATA AUREA'	CIS POSPOLITY	3
6	KNIPHOFIA UYARIJA 'ROYAL STANDARD'	TRIFIDOMA GRONIASTA	206
7	STIPA CAPILLATA	OSTNICA WĄSOWATA	237
8	THUJA OCCIDENTALIS 'SMARAGD'	ZYWOTNIK ZACHODNI	18
9	LEYMUS ARENARIUS	WYDMUCHRZYCA PIASKOWA	115
10	CAREX ORNITHOPHODA 'VARIEGATA'	TURZYCA PTASIE ŁAPKI	346
11	LAVANDULA ANGUSTIFOLIA 'HIDCOTE'	LAWENDA WĄSKOLIŚNIA	269
12	PINUS HELDREICHII 'SATELLIT' LUB 'PINUS NIGRA 'GREEN ROCKET'	SOSNA BOSŃIACKA LUB SOSNA CZARNA W ODMIANACH	4
13	BETULA ULTIS 'DOORENBOS'	BRZOZDĄ POZYTECZNA	2
14	BUXUS SEMPERVIRENS	BLUSZPAN WIECZNIEZIELONY (ZYWOPLÓT FORMOWANY)	200
15	MISCANTHUS SINENSIS 'GRACILLIMUS'	MISKANT CHIŃSKI	4
16	PENNISETUM ALOPECUROIDES 'HAEMEL'	PIORKÓWKA JAPONSKA (ROZPLENICA)	6
ILOŚĆ			3563

ROŚLINY TARAS			
17	TAXUS MEDIA 'HILLI' (bez owoców)	CIS POŚREDNI - NA FORMOWANY ZYWOPLÓT	4
18	PINUS MUGO 'OPHIR' (NA PNIIU)	SOSNA GÓRSKA	3
19	HOSTA HYBRIDA 'SILLETTO'	FUNKIA OGRODOWA	12
20	LAVANDULA ANGUSTIFOLIA 'HIDCOTE'	LAWENDA WĄSKOLIŚNIA	12
21	PARTHENOCISSUS TRICUSPIDATA 'VEITCHII'	WINOBLUSZCZ TRÓIKŁAPKOWY	2
ILOŚĆ			33

LEGENDA

- DREWNA WIDOKI
- DREWNA WIDOKI
- TRAWNIK
- KOSTKA GRANITOWA
- ŻWIR
- ŻWIR OZDOBNY

SKALA 1:100

1 0 1 2 3 4 5 m

STYLOWE OGRODY Sylwia Szymborska-sydzak, Działania ul. Rogoźna 15, 84-242 Łutkowo, tel. 896 291 017, www.styloweogrody.pl

Projekt zagospodarowania ogrodu

Investor:	Seccinac	Data:
Projektant:	Stylowe Ogrody	MBJ ZIELONI 11.2015
Opracował:	Stylowe Ogrody	Skala: 1:100
		Rys: 1

SKALA 1:100